

COMMITTENTI:  
EMANUELE PRECISO  
CARLA MISTROGIRO

Comune di: Città Metropolitana di:

## CAMPONOGARA VENEZIA

PIANTIAMOLA- PROGETTO DI RIFORESTAZIONE INTERVENTO  
N°15- TERRENO DI EMANUELE PRECISO E CARLA MISTRORIGO

VIA FRATELLI CERVI - CAPONOGARA -VE



PROGETTISTI

DOTT. FOR. MATTIA DONADEL  
DOTT.SSA FOR. LISA CAUSIN  
DOTT. AGR. ANDREA BORTOLATO  
ARCH. RAMONA VOLPATO


PROMOTORE.: COMMITATO OPZIONE ZERO DELLA RIVIERA DEL BRENTA




OBIETTIVI PRINCIPALI:

- Mitigazione dei cambiamenti climatici attraverso assorbimento CO<sub>2</sub>;
- Contrasto al consumo di suolo;
- Attenuazione dell'inquinamento atmosferico: gli alberi sono dei filtri naturali per l'aria, ma anche per la loro capacità di assorbire gli inquinanti gassosi e attraverso le chiome trattenere grandi quantità di particolato;
- Rinaturalizzazione del territorio e aumentare la biodiversità: le aree boscate offrono condizioni di vita ideali per numerose specie animali e vegetali;
- Abbattimento degli inquinanti idrici: la diffusione di aree boscate contribuisce a risanare le acque, grazie all'assorbimento degli apparati radicali delle piante,;
- Protezione dal rischio idrogeologico: le formazioni forestali migliorano le qualità fisiche, chimiche e meccaniche dei suoli garantendo una maggiore infiltrazione.


PLANIMETRIA GENERALE- CON SCHEMA SESTO D'IMPIANTO scala 1:500

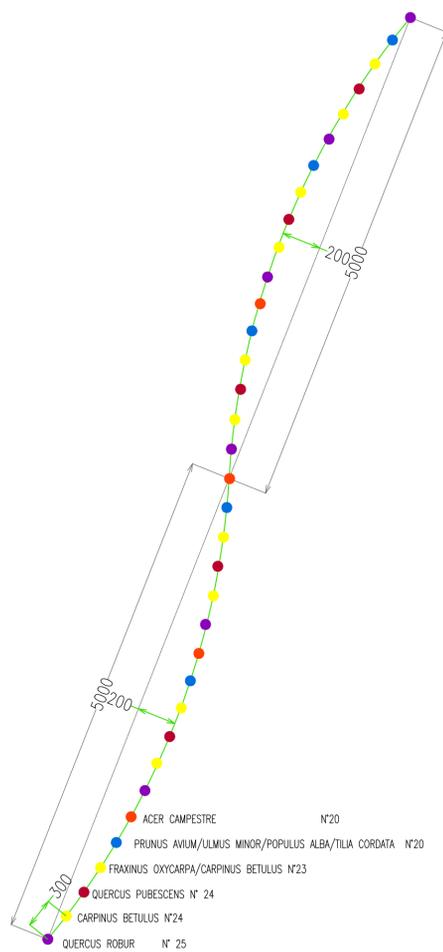

- ACER CAMPESTRE N°20
- PRUNUS AVIUM/ULMUS MINOR/POPULUS ALBA/TILIA CORDATA N°20
- FRAXINUS OXYCARPA/CARPINUS BETULUS N°23
- QUERCUS PUBESCENS N° 24
- CARPINUS BETULUS N°24
- QUERCUS ROBUR N° 25

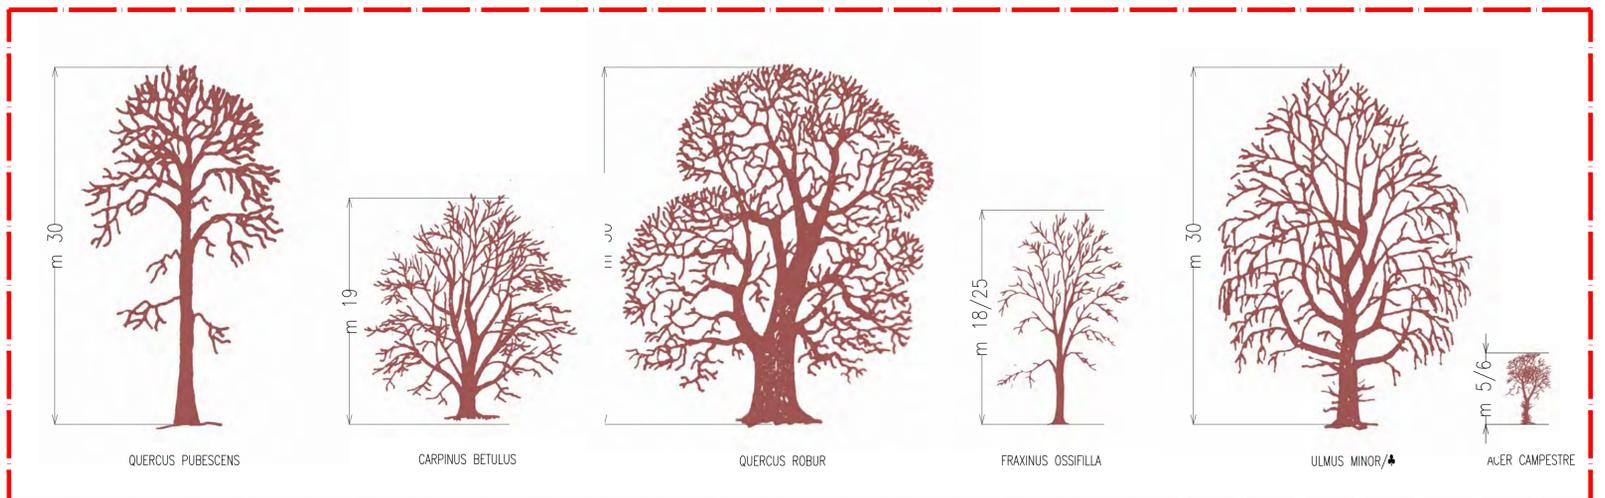

RICOSTRUZIONE DELLA VISTA FRONTALE DELLO SCHEMA D'IMPIANTO

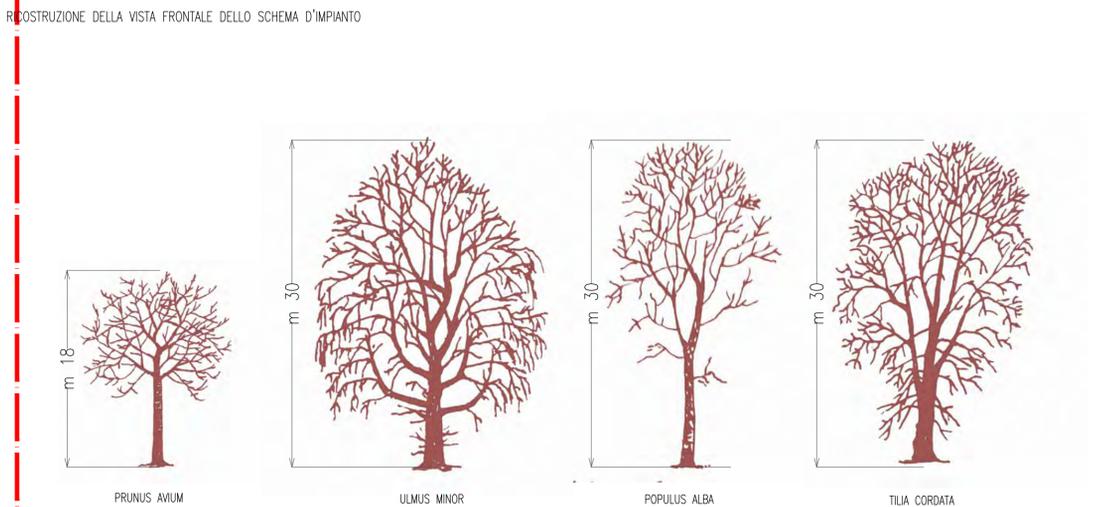

LEGENDA ESSENZE ARBOREE AREA BOSCATI ♣ PRUNUS AVIUM/ULMUS MINOR/ POPULUS ALBA/TILIA CORDATA

LA DISTANZA TRA LE FILE È DI 3 M, E 3M È ANCHE LA DISTANZA TRA GLI ALBERI LUNGO LA STESSA FILA. I PRIMI DUE E GLI ULTIMI DUE DI OGNI FILA SONO ARBUSTI :

- ARBUSTI N° 129
- QUERCUS ROBUR (FARNIA) N°25
- CARPINUS BETULUS (CARPINO BIANCO) N°24
- QUERCUS PUBESCENS N°24
- FRAXINUS OXYCARPA/CARPINUS BETULUS N° 23
- ULMUS MINOR/PRUNUS AVIUM/POPULUS ALBA/TILIA CORDATA N° 20
- ACER CAMPESTRE (ACERO CAMPESTRE) N°20